


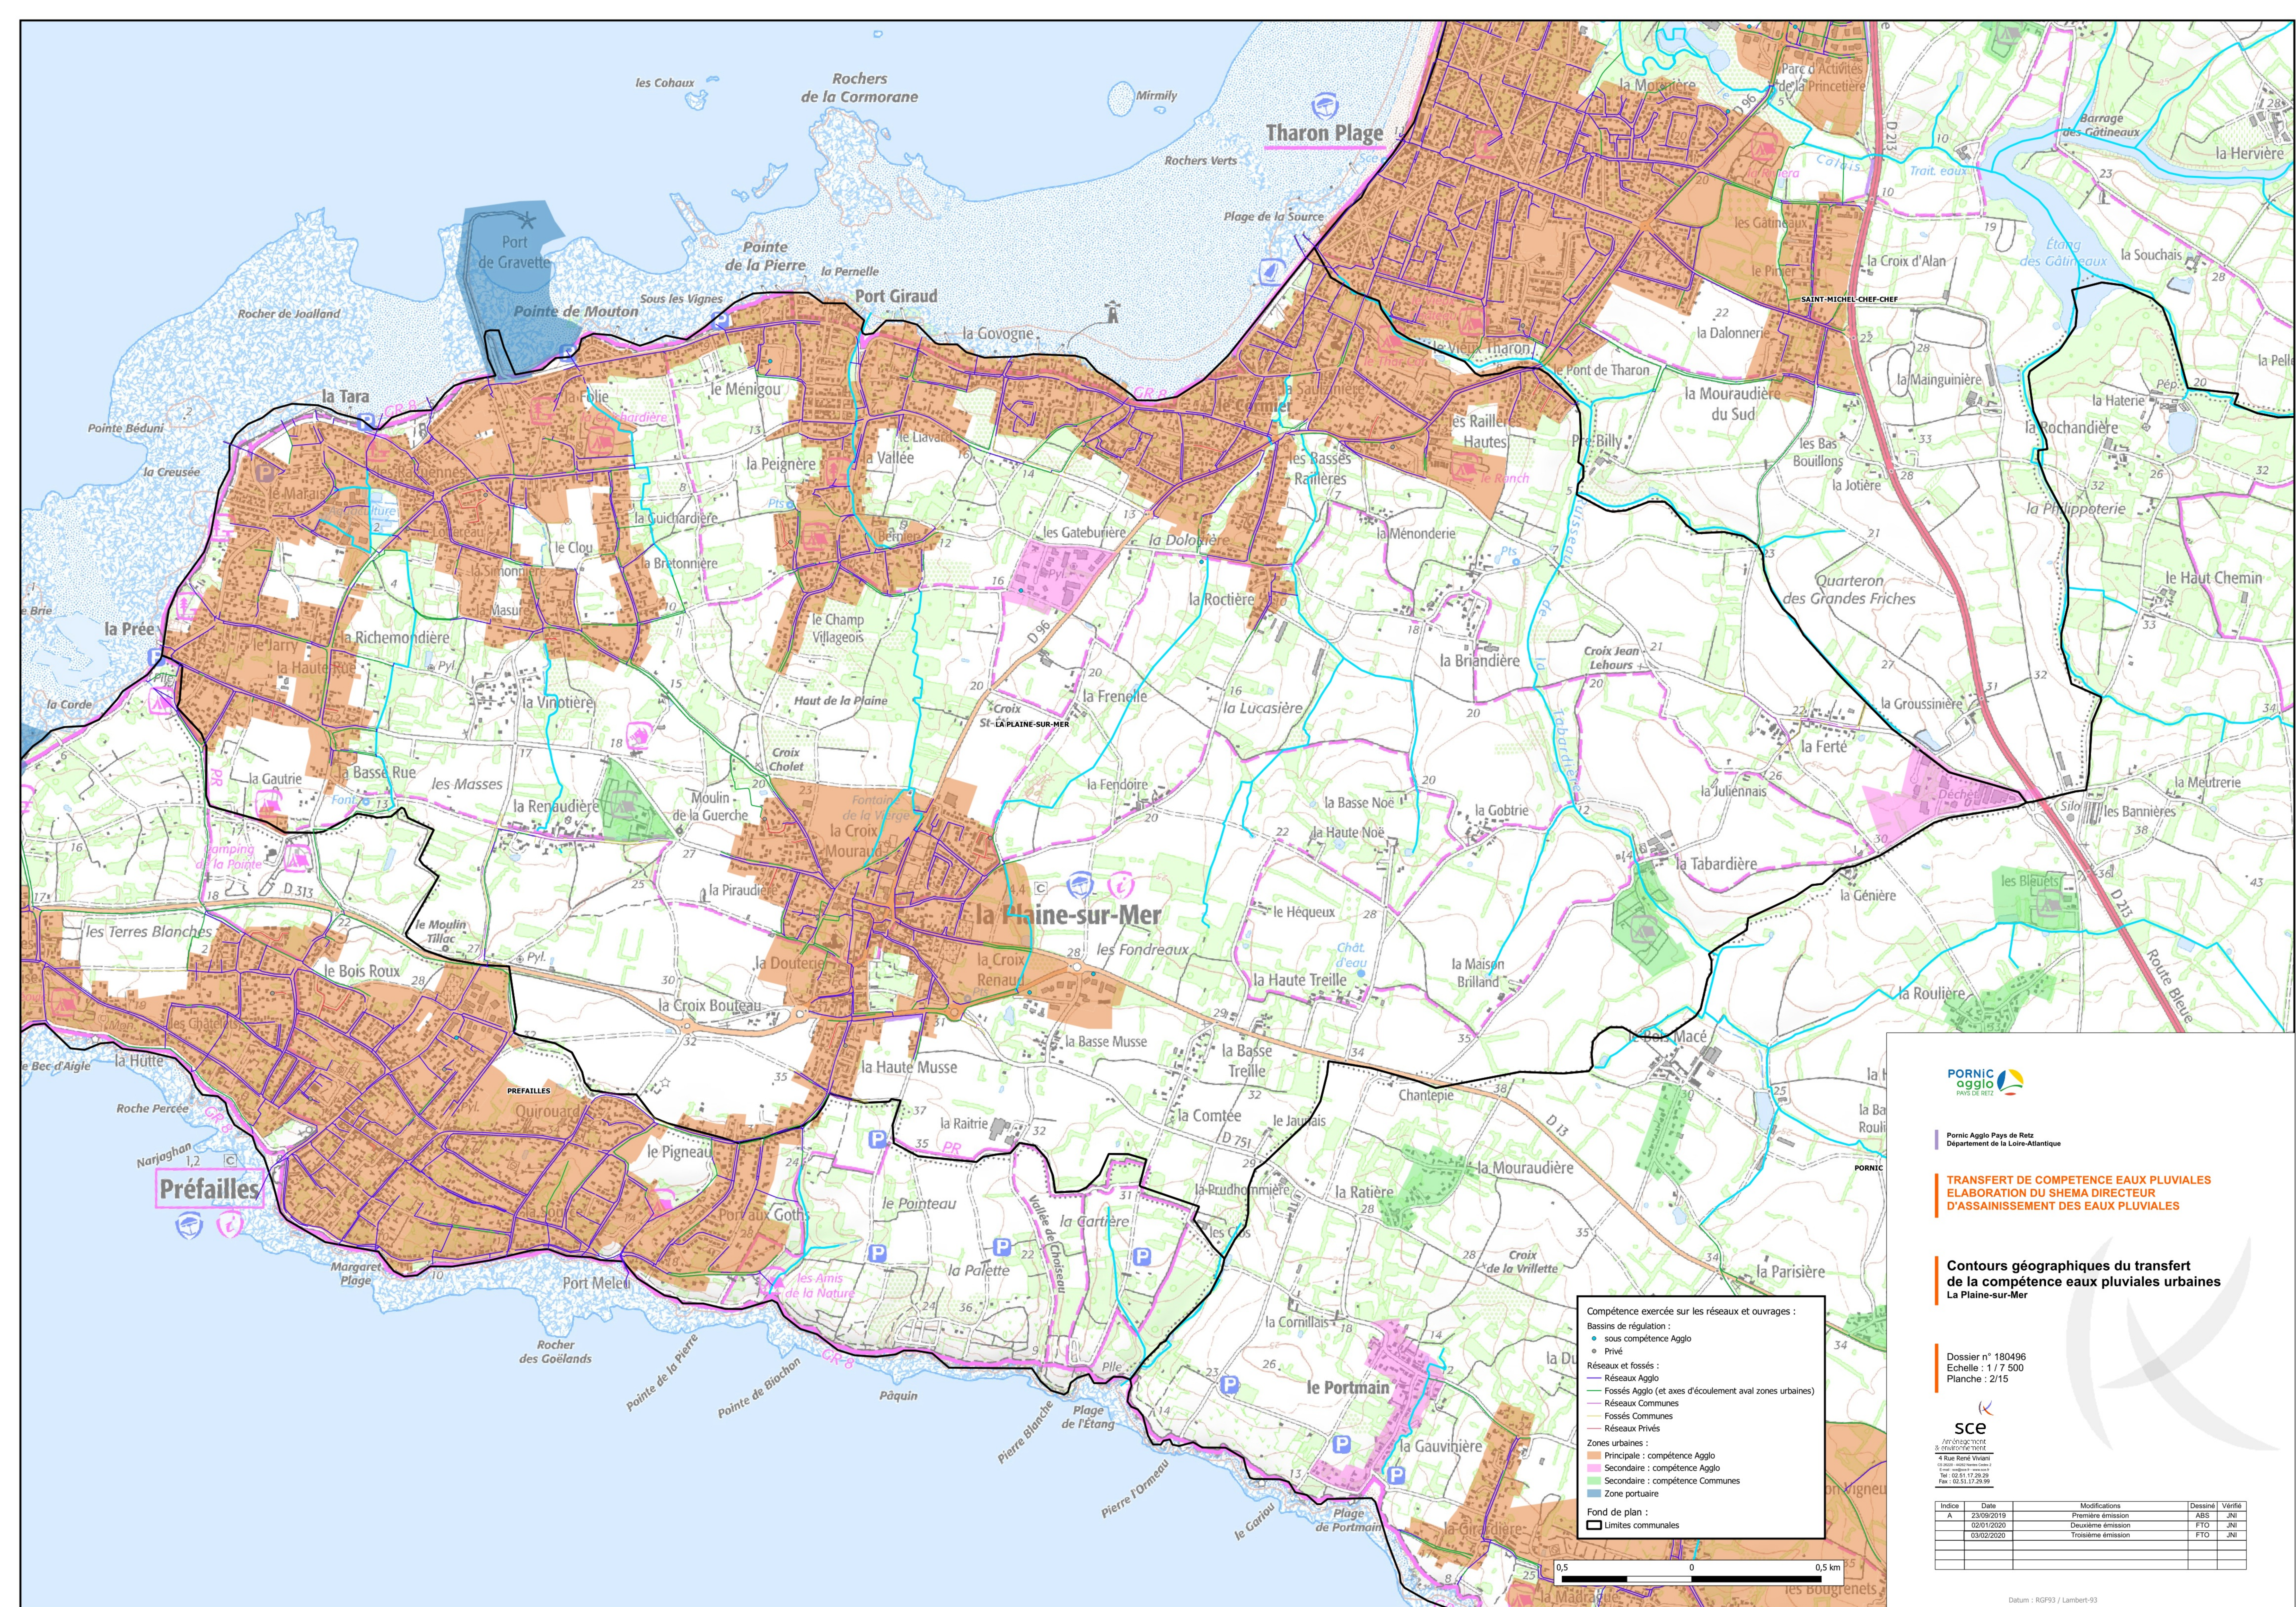

Pornic Agglo Pays de Retz
Département de la Loire-Atlantique

**TRANSFERT DE COMPÉTENCE EAUX PLUVIALES
ELABORATION DU SCHEMA DIRECTEUR
D'ASSAINISSEMENT DES EAUX PLUVIALES**

**Contours géographiques du transfert
de la compétence eaux pluviales urbaines**
La Plaine-sur-Mer

Dossier n° 180496
Echelle : 1 / 7 500
Planche : 2/15



Indice	Date	Modifications	Dessiné	Vérifié
A	23/09/2019	Première émission	ABS	JNI
	02/01/2020	Deuxième émission	FTO	JNI
	03/02/2020	Troisième émission	FTO	JNI