


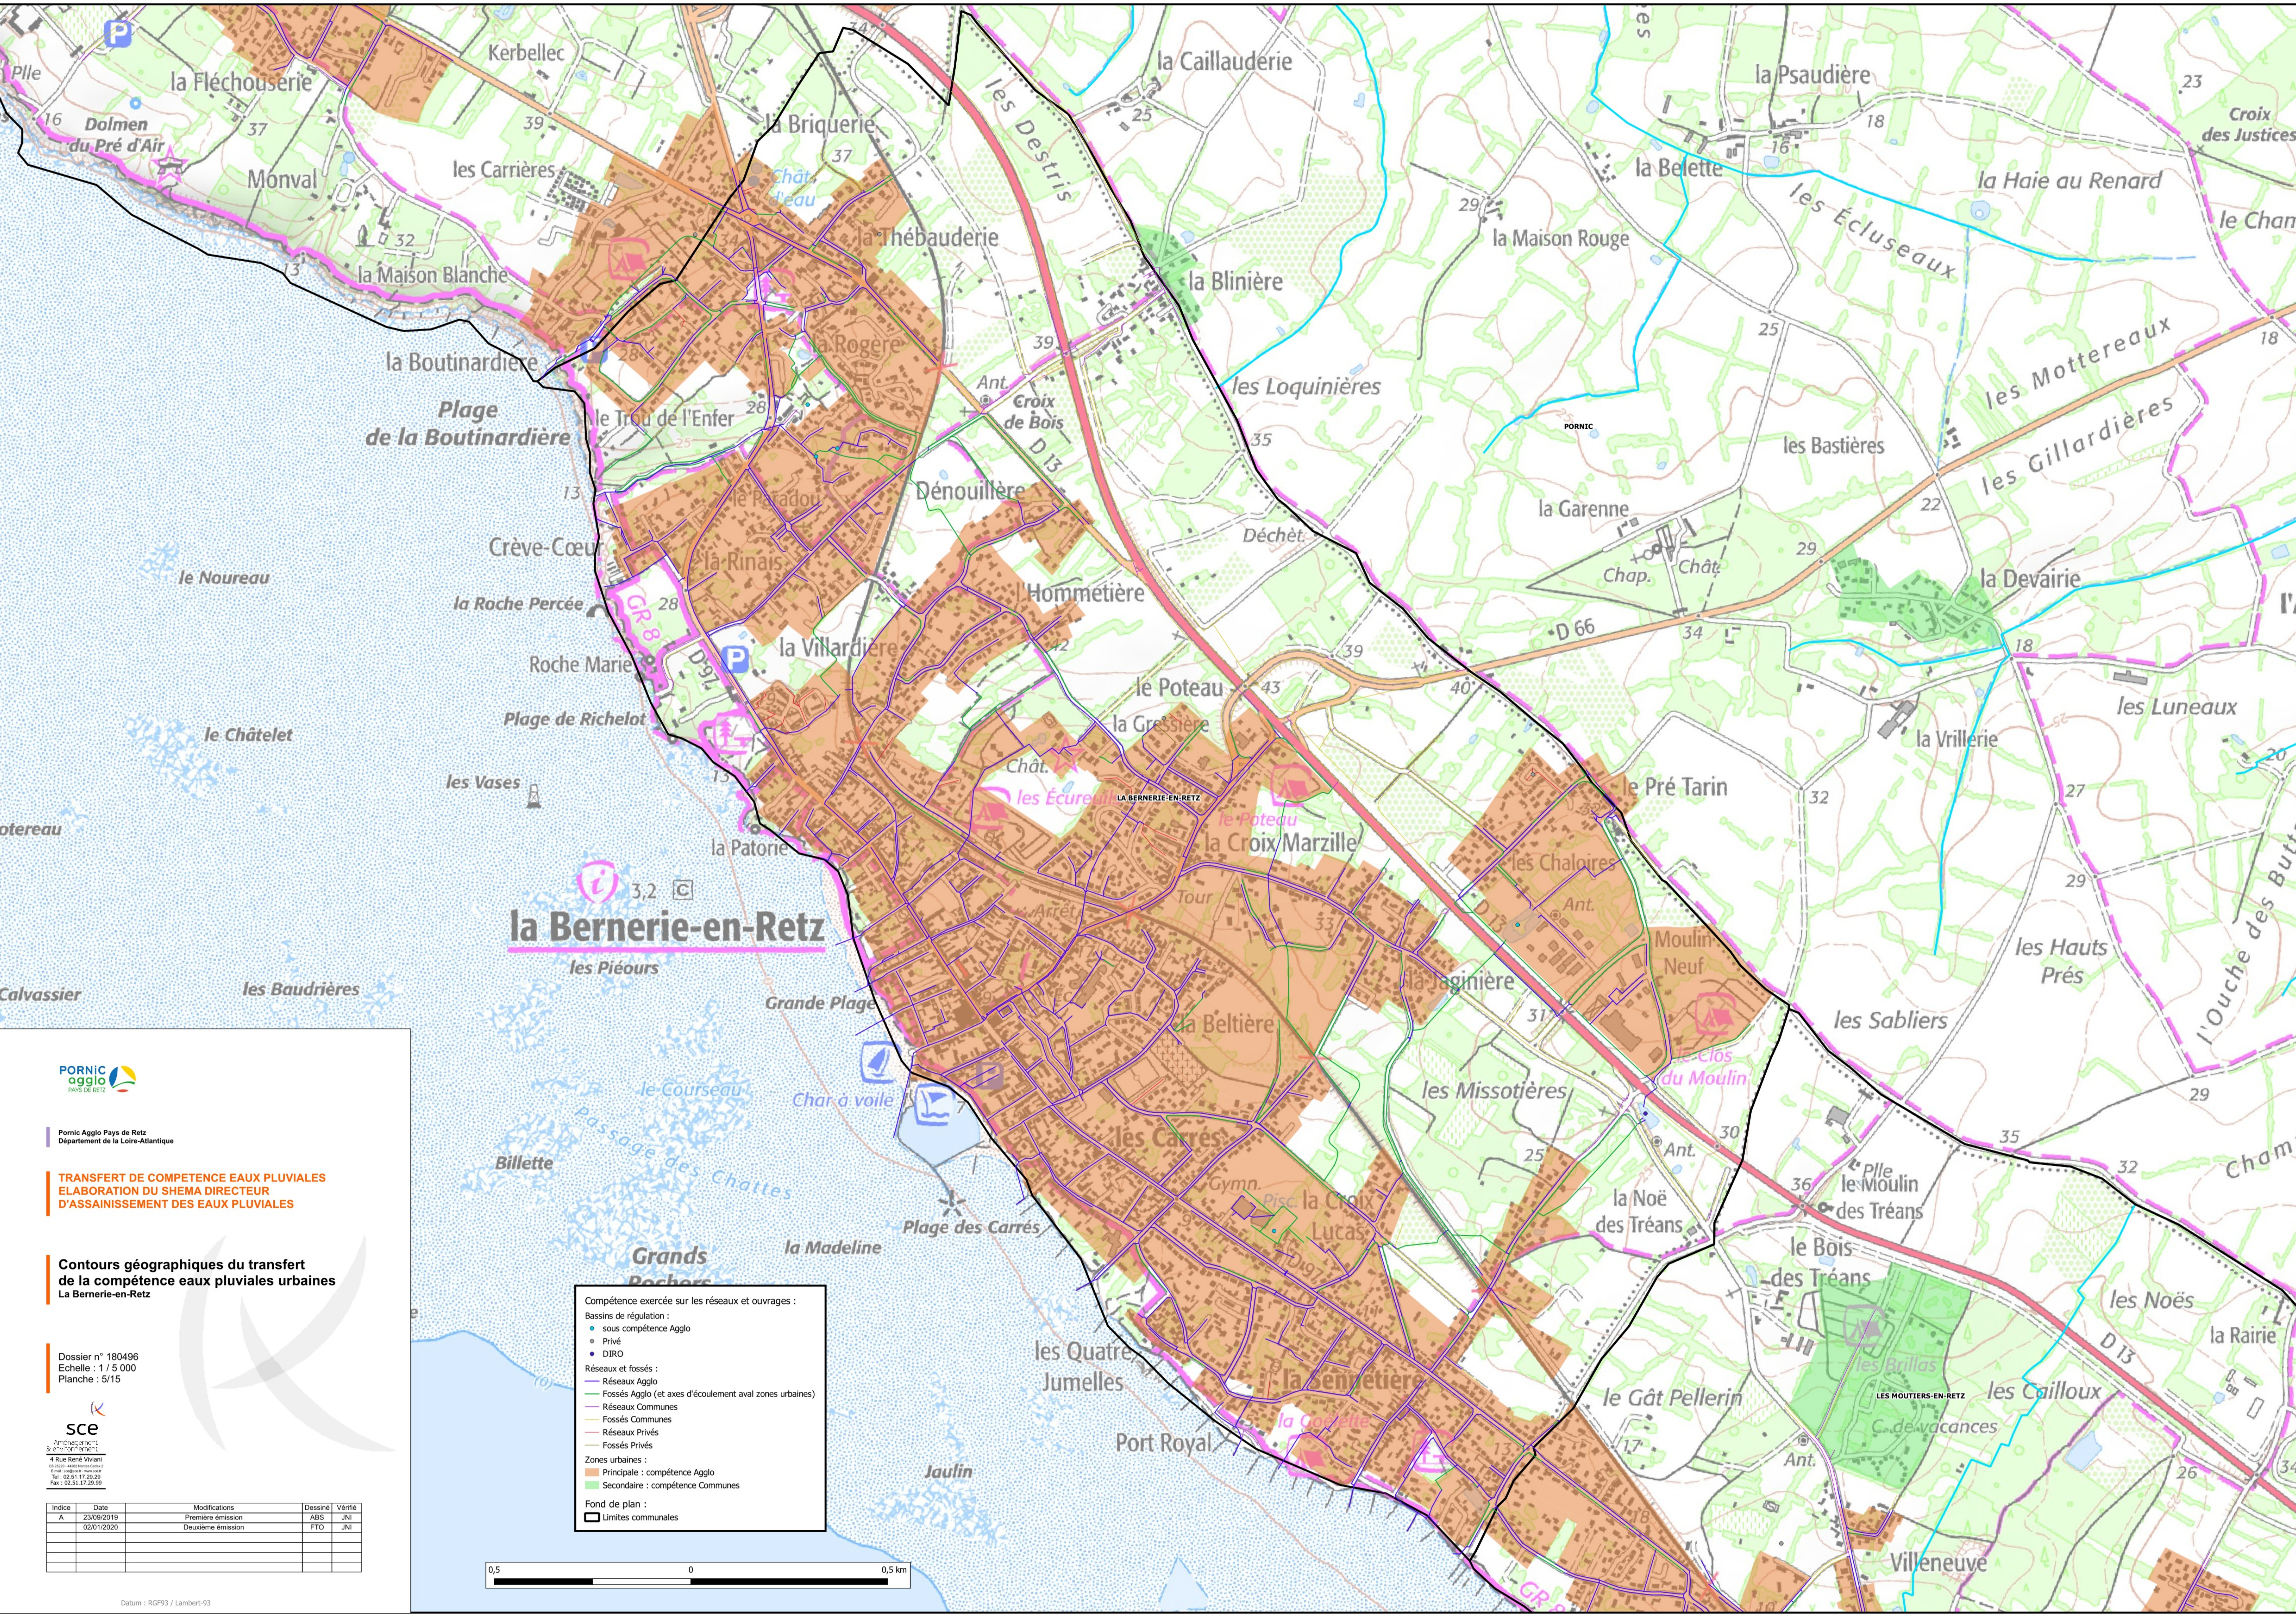

Pornic Agglo Pays de Retz
Département de la Loire-Atlantique

TRANSFERT DE COMPÉTENCE EAUX PLUVIALES
ELABORATION DU SHEMA DIRECTEUR
D'ASSAINISSEMENT DES EAUX PLUVIALES

Contours géographiques du transfert
de la compétence eaux pluviales urbaines
La Bernerie-en-Retz

Dossier n° 180496
Echelle : 1 / 5 000
Planche : 5/15



Indice	Date	Modifications	Dessiné	Vérifié
A	23/09/2019	Première émission	ABS	JNI
	02/01/2020	Deuxième émission	FTO	JNI

- Compétence exercée sur les réseaux et ouvrages :
- Bassins de régulation :
 - sous compétence Agglo
 - Privé
 - DIRO
 - Réseaux et fossés :
 - Réseaux Agglo
 - Fossés Agglo (et axes d'écoulement aval zones urbaines)
 - Réseaux Communes
 - Fossés Communes
 - Réseaux Privés
 - Fossés Privés
 - Zones urbaines :
 - Principale : compétence Agglo
 - Secondaire : compétence Communes
 - Fond de plan :
 - ▭ Limites communales

