


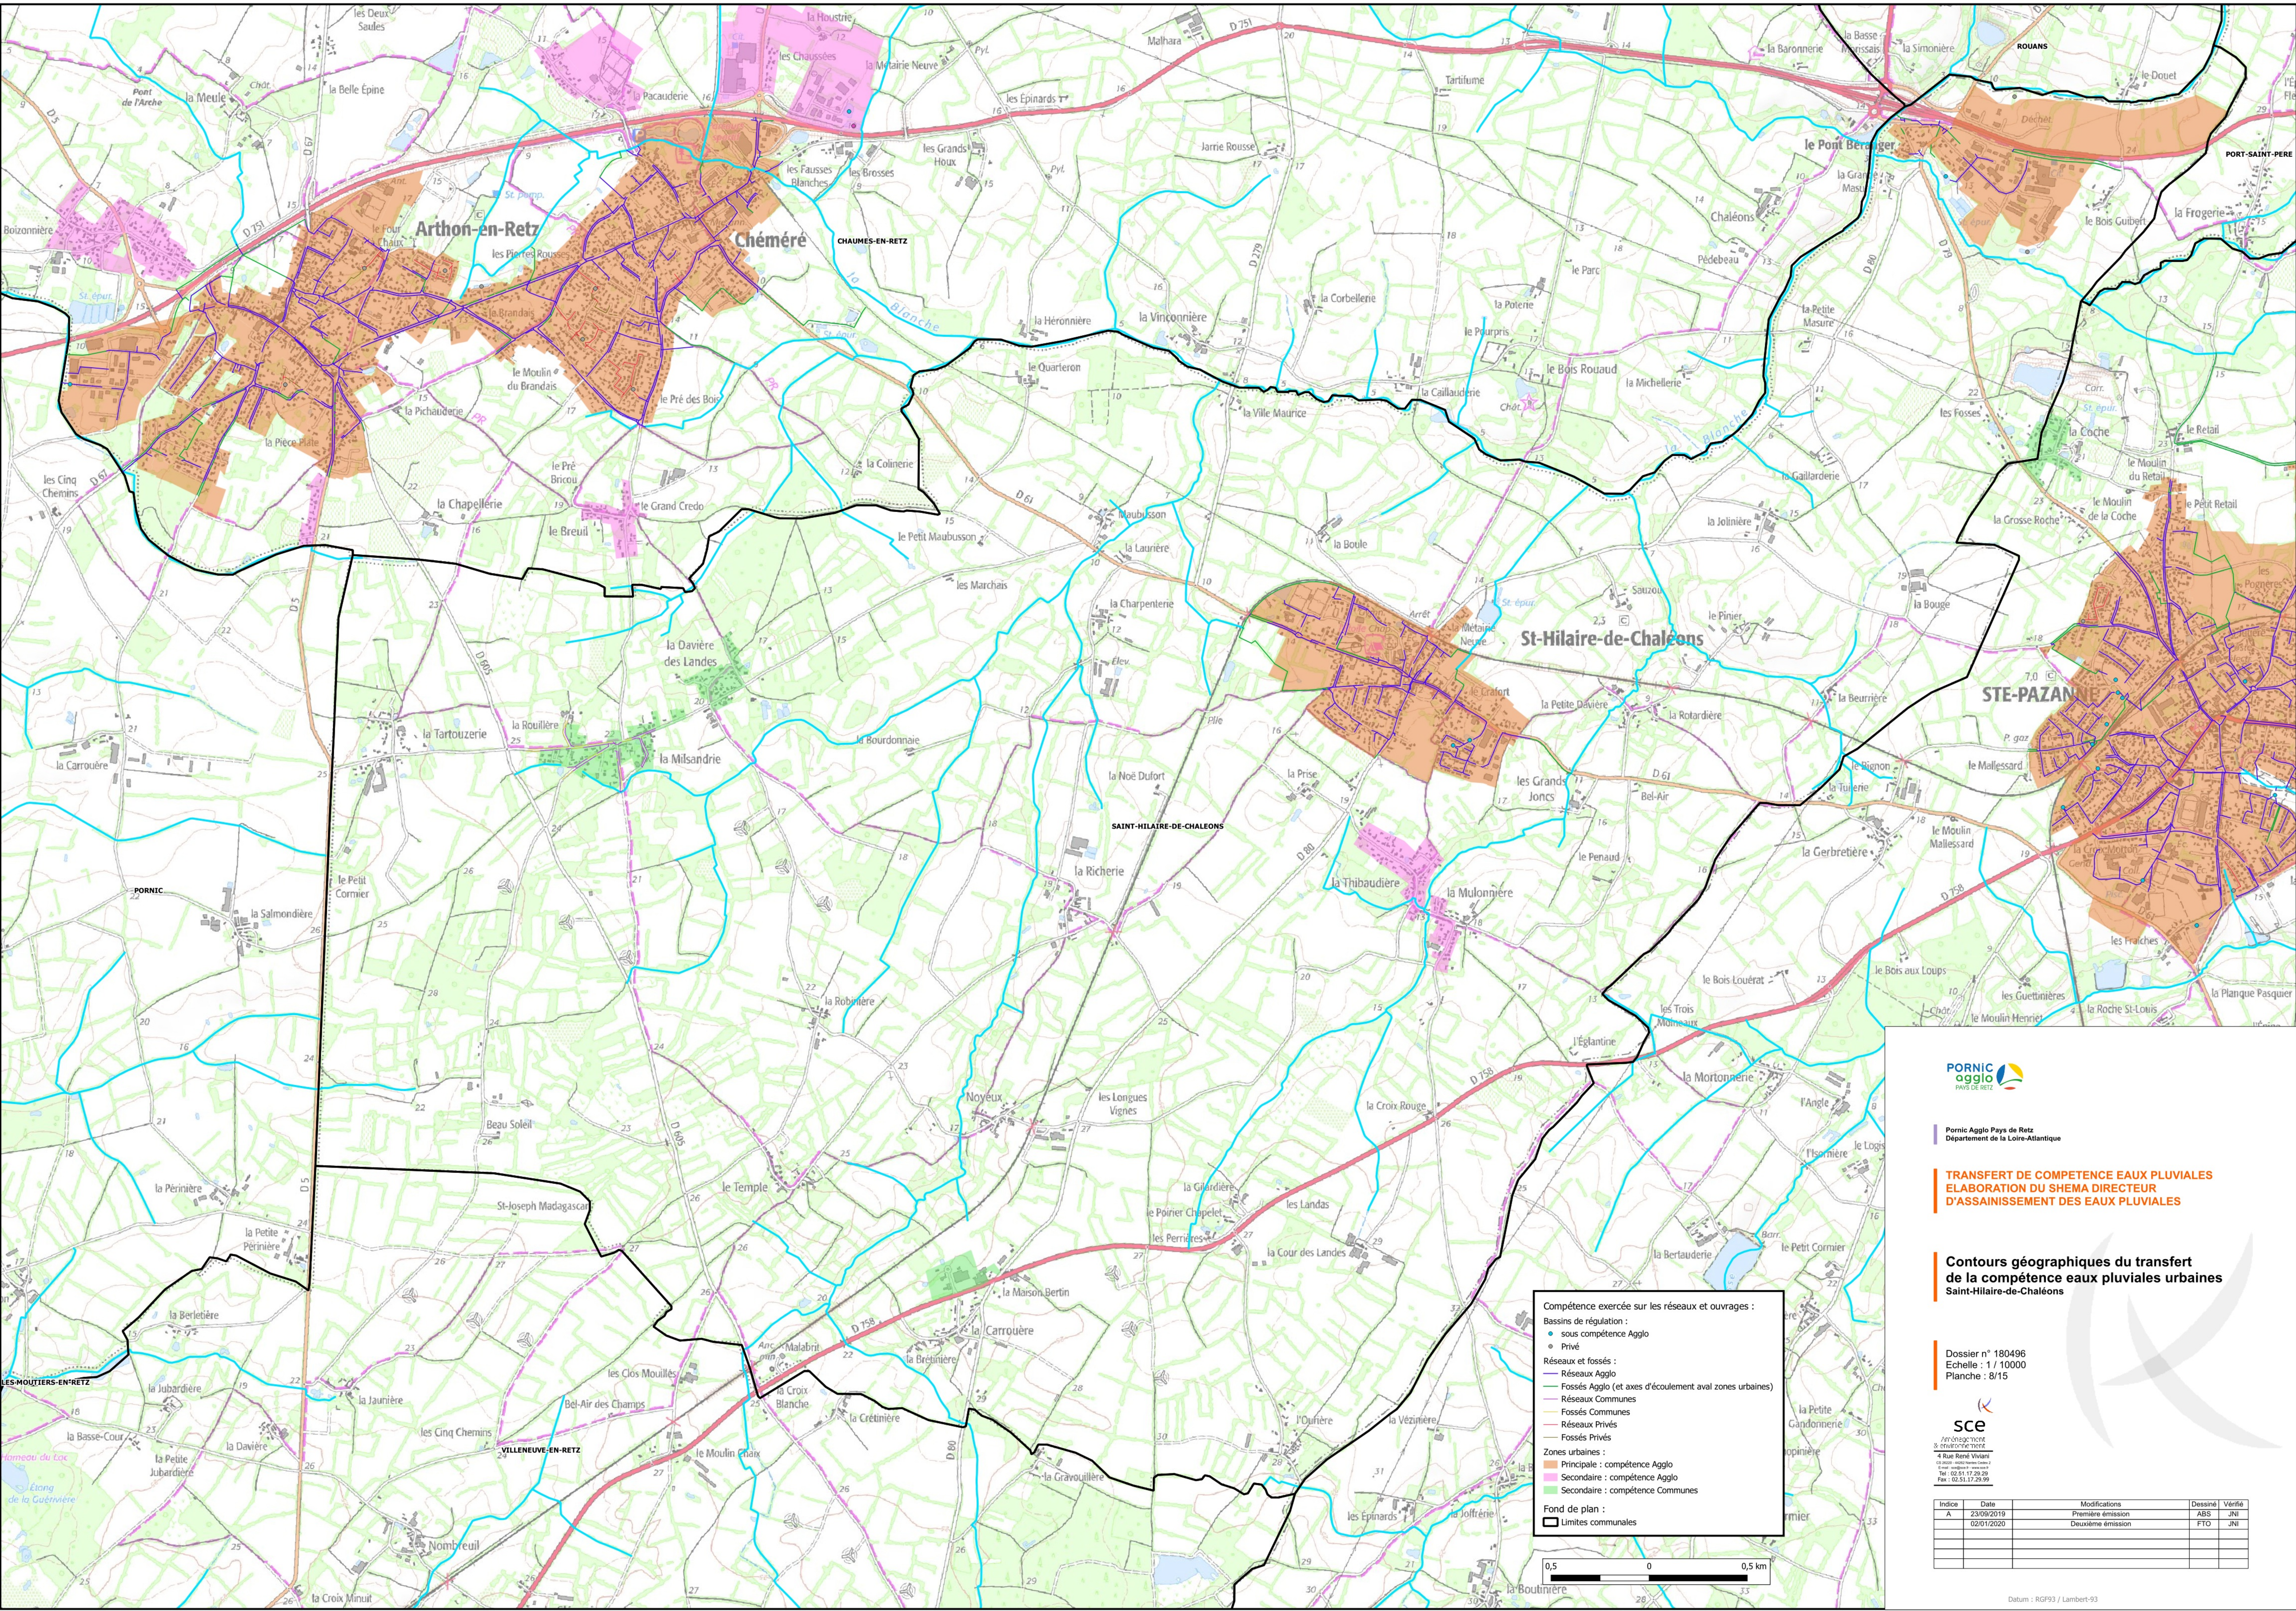

Pornic Agglo Pays de Retz
Département de la Loire-Atlantique

**TRANSFERT DE COMPÉTENCE EAUX PLUVIALES
ELABORATION DU SHEMA DIRECTEUR
D'ASSAINISSEMENT DES EAUX PLUVIALES**

**Contours géographiques du transfert
de la compétence eaux pluviales urbaines
Saint-Hilaire-de-Chaleons**

Dossier n° 180496
Echelle : 1 / 10000
Planche : 8/15



Rue René Viviani
44100 Pornic
Tél : 02 51 17 29 29
Fax : 02 51 17 29 39

Indice	Date	Modifications	Dessiné	Vérifié
A	23/09/2019	Première émission	ABS	JNI
	02/01/2020	Deuxième émission	FTO	JNI