


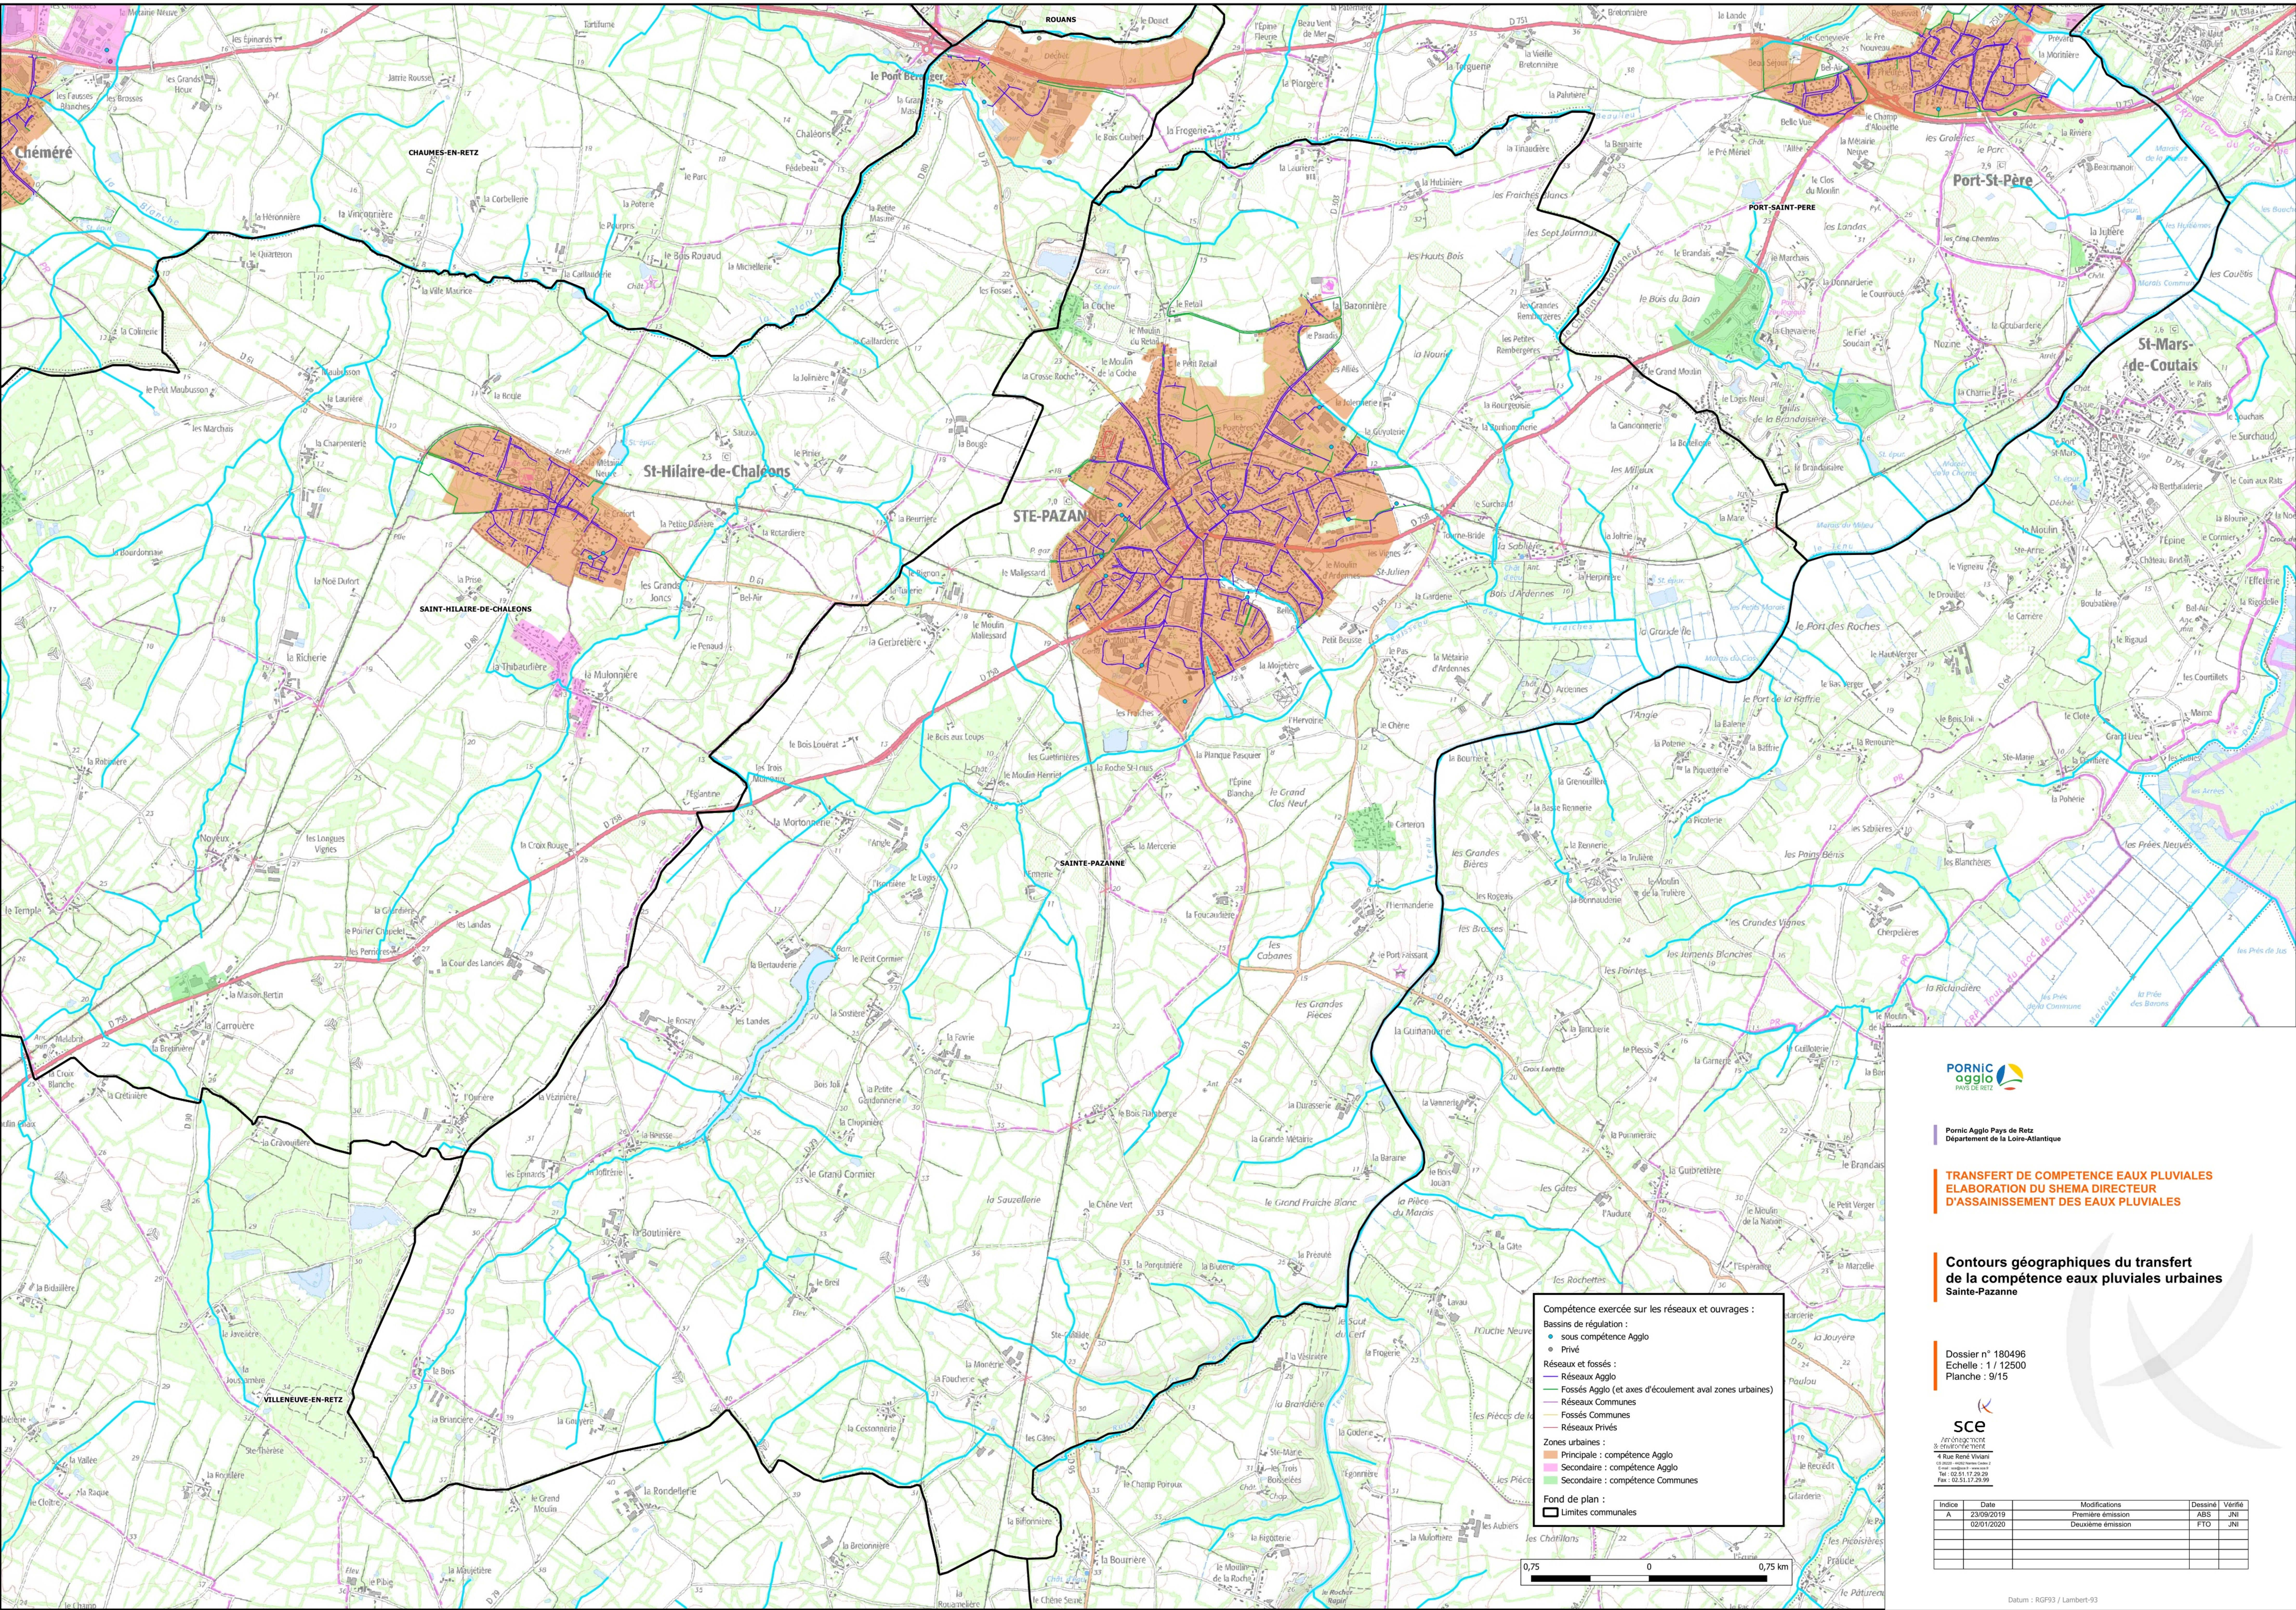

Pornic Agglo Pays de Retz
Département de la Loire-Atlantique

TRANSFERT DE COMPÉTENCE EAUX PLUVIALES
ELABORATION DU SHEMA DIRECTEUR
D'ASSAINISSEMENT DES EAUX PLUVIALES

Contours géographiques du transfert
de la compétence eaux pluviales urbaines
Sainte-Pazanne

Dossier n° 180496
Echelle : 1 / 12500
Planche : 9/15



Rue René Viviani
44100 Pornic
Tél : 02 51 17 29 29
Fax : 02 51 17 29 99

Indice	Date	Modifications	Dessiné	Vérifié
A	23/09/2019	Première émission	ABS	JNI
	02/01/2020	Deuxième émission	FTO	JNI

Datum : RGF93 / Lambert-93